



PEMERINTAH KABUPATEN KOTAWARINGIN BARAT
BADAN KESATUAN BANGSA DAN POLITIK


Jalan Jend. Sudirman - Pangkalan Bun

GAMBAR RENCANA

KEGIATAN
REHAB SEDANG/BERAT GEDUNG
KANTOR

PEKERJAAN
REHAB GEDUNG AULA KANTOR

LOKASI
KECAMATAN ARUT SELATAN

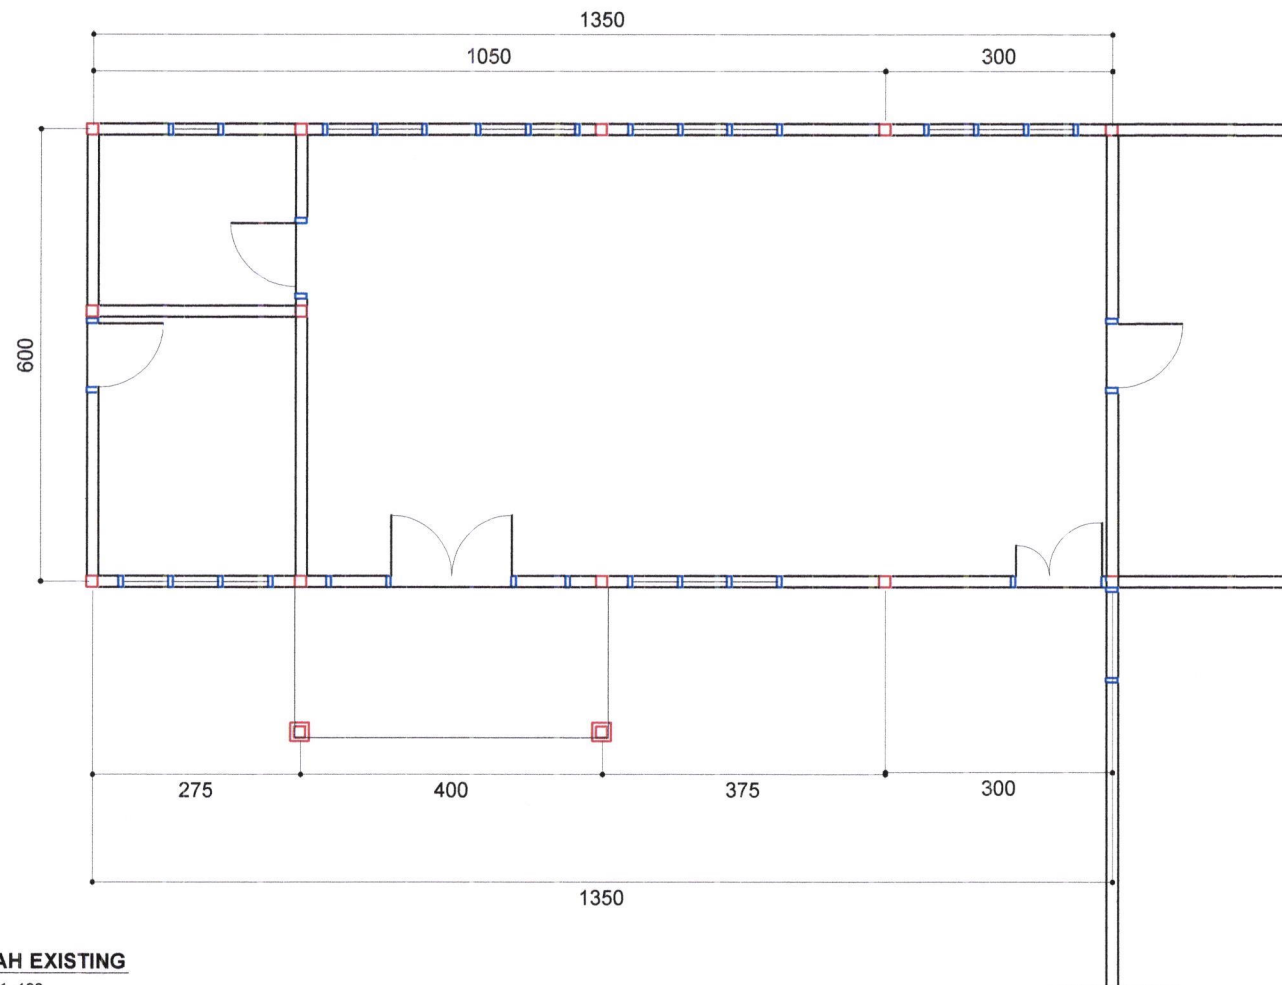

DENAH EXISTING
skala 1:100



PEMERINTAH KABUPATEN KOTAWARINGIN BARAT
BADAN KESATUAN BANGSA DAN POLITIK

Jalan Jend. Sudirman - Pangkalan Bun

KEGIATAN

REHAB SEDANG/BERAT GEDUNG
KANTOR

PEKERJAAN

REHAB GEDUNG AULA KANTOR

LOKASI

KECAMATAN ARUT SELATAN

DIBUAT

Konsultan Perencana
CV. PRIMA-CIPTA DESIGN

YULI MURTI ANDRIANI

Wakil Direktur

DIPERIKSA

Pejabat Pelaksana Teknis Kegiatan
(PPTK)

RAKHMAN ADI, SE

NIP. 19780909 201001 1 014


MENYETUJUI

Kuasa Pengguna Anggaran
KPA / PPK

MARWOTO, S.IP

NIP. 19640428 198603 1 007

GAMBAR

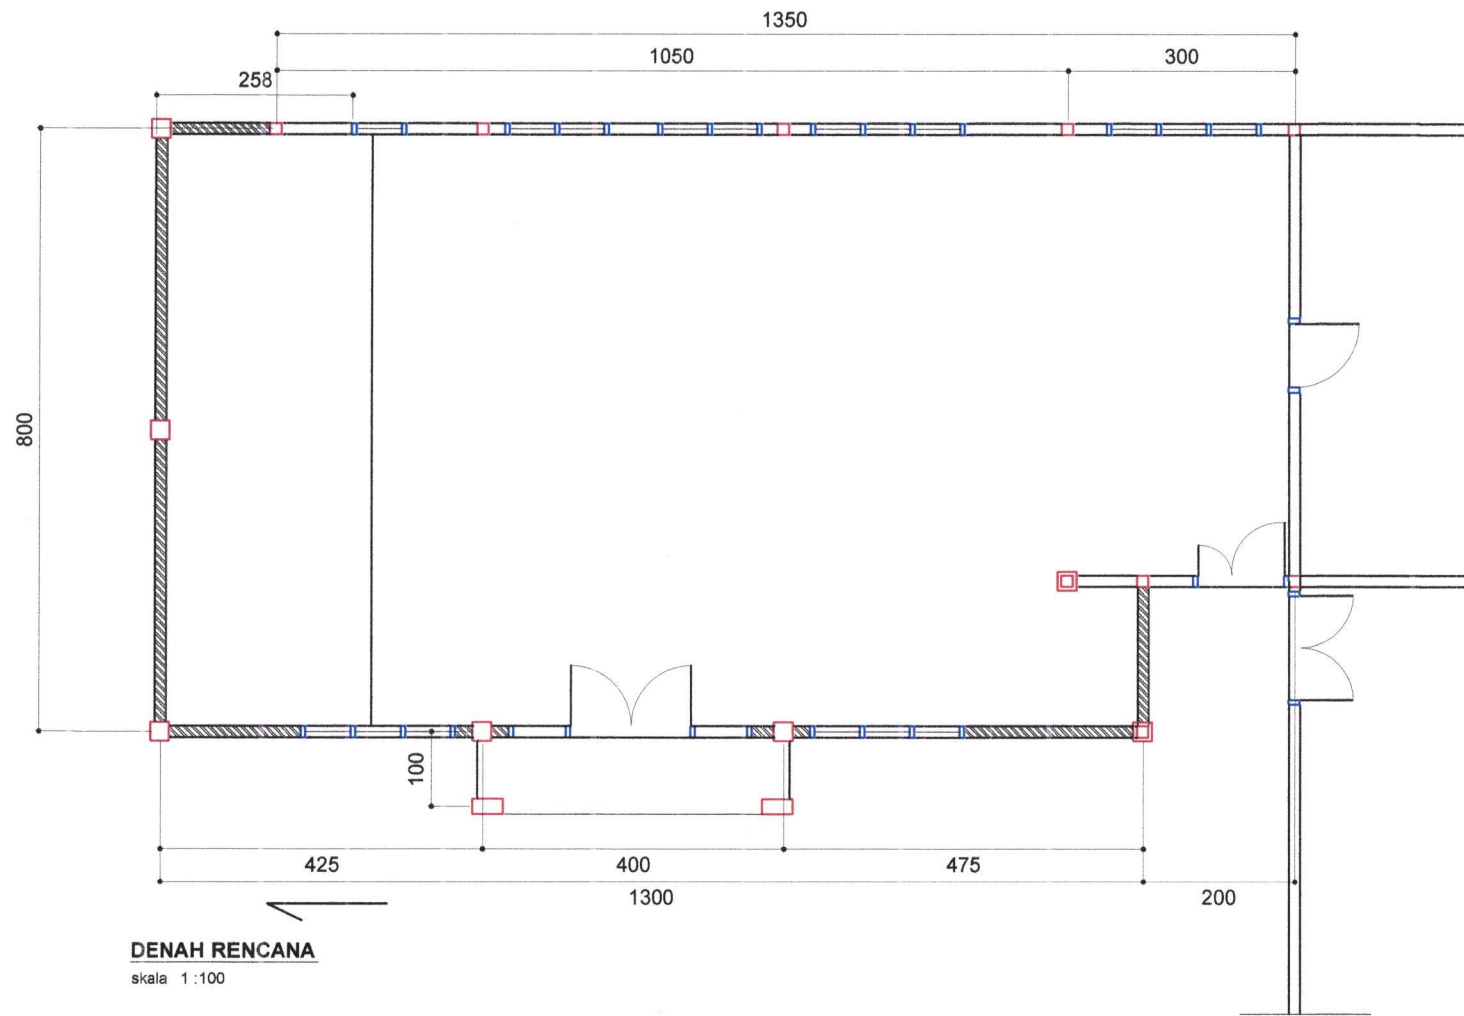

PEMERINTAH KABUPATEN KOTAWARINGIN BARAT
BADAN KESATUAN BANGSA DAN POLITIK

Jalan Jend. Sudirman - Pangkalan Bun

KEGIATAN

REHAB SEDANG/BERAT GEDUNG
KANTOR

PEKERJAAN

REHAB GEDUNG AULA KANTOR

LOKASI

KECAMATAN ARUT SELATAN

DIBUAT

Konsultan Perencana
CV. PRIMA CIPTA DESIGN


YULI MURTI ANDRIANI

Wakil Direktur


DIPERIKSA

Pejabat Pelaksana Teknis Kegiatan
(PPTK)



RAKHMAN ADL, SE
NIP. 19780909 201001 1 014

MENYETUJUI

Kuasa Pengguna Anggaran
KPA / PPK

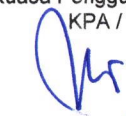
MARWOTO, S.IP
NIP. 19640428 198603 1 007

GAMBAR

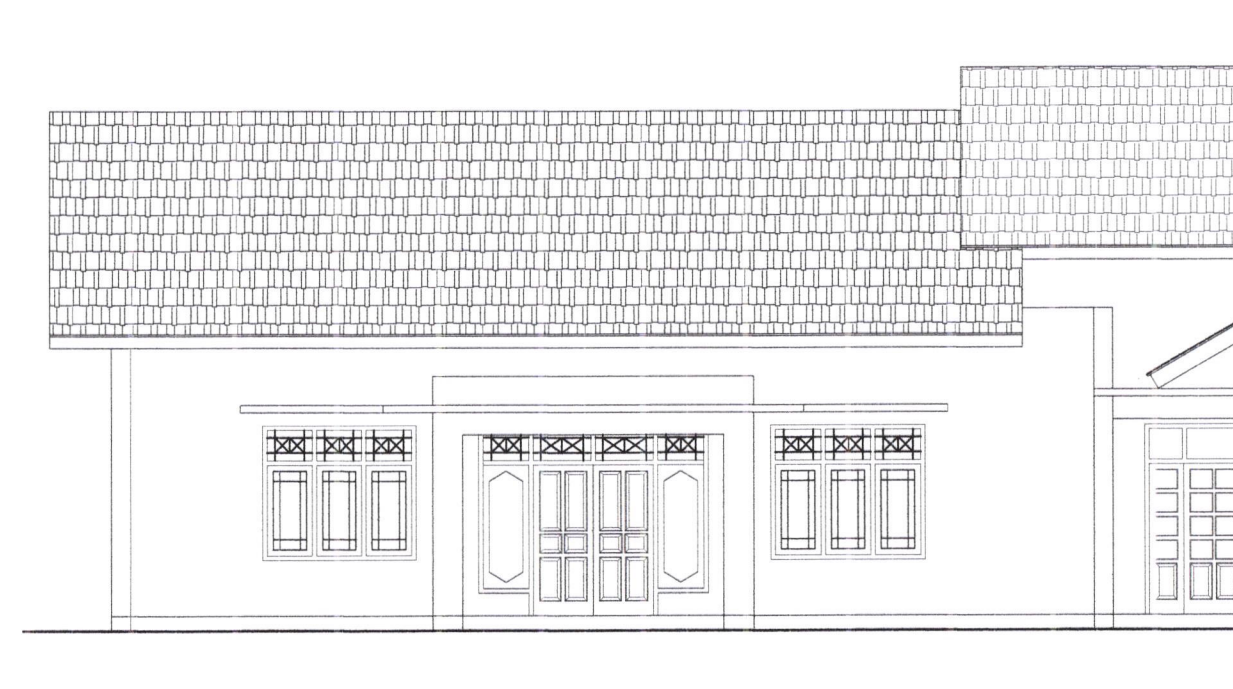

TAMPAK DEPAN RENCANA

skala 1:100



PEMERINTAH KABUPATEN KOTAWARINGIN BARAT
BADAN KESATUAN BANGSA DAN POLITIK

Jalan Jend. Sudirman - Pangkalan Bun

KEGIATAN

REHAB SEDANG/BERAT GEDUNG
KANTOR

PEKERJAAN


REHAB GEDUNG AULA KANTOR

LOKASI

KECAMATAN ARUT SELATAN

DIBUAT

Konsultan Perencana
CV. PRIMA CIPTA DESIGN

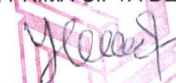
YULI MURTI ANDRIANI
Wakil Direktur


DIPERIKSA

Pejabat Pelaksana Teknis Kegiatan
(PPTK)



RAKHMAN ADI, SE
NIP. 19780909 201001 1 014

MENYETUJUI

Kuasa Pengguna Anggaran
KPA / PPK

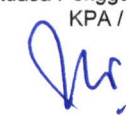
MARWOTO, S.IP
NIP. 19640428 198603 1 007

GAMBAR

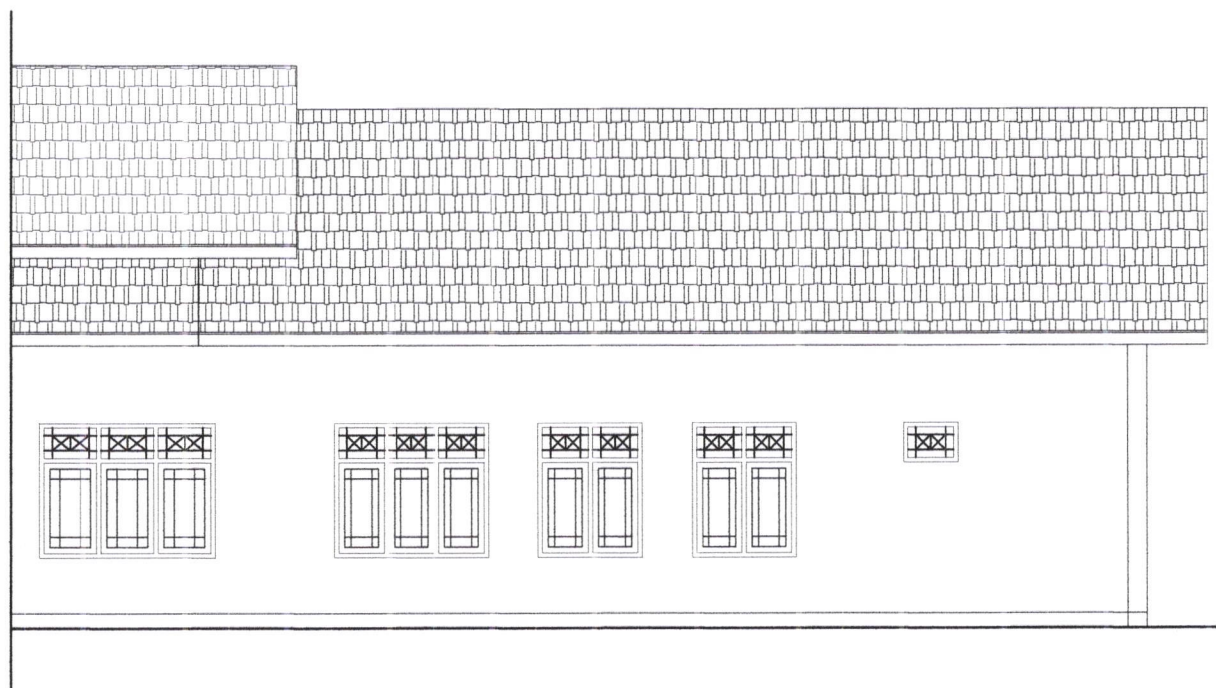

TAMPAK BELAKANG RENCANA

skala 1 : 100



PEMERINTAH KABUPATEN KOTAWARINGIN BARAT
BADAN KESATUAN BANGSA DAN POLITIK

Jalan Jend. Sudirman - Pangkalan Bun

KEGIATAN

REHAB SEDANG/BERAT GEDUNG
KANTOR

PEKERJAAN

REHAB GEDUNG AULA KANTOR

LOKASI

KECAMATAN ARUT SELATAN

DIBUAT

Konsultan Perencana
CV. PRIMA CIPTA DESIGN


YULI MURTI ANDRIANI

Wakil Direktur


DIPERIKSA

Pejabat Pelaksana Teknis Kegiatan
(RPTK)



RAKHMAN ADI, SE
NIP. 19780909 201001 1 014

MENYETUJUI

Kuasa Pengguna Anggaran
KPA / PPK

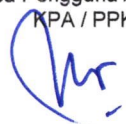

MARWOTO, S.IP
NIP. 19640428 198603 1 007

GAMBAR

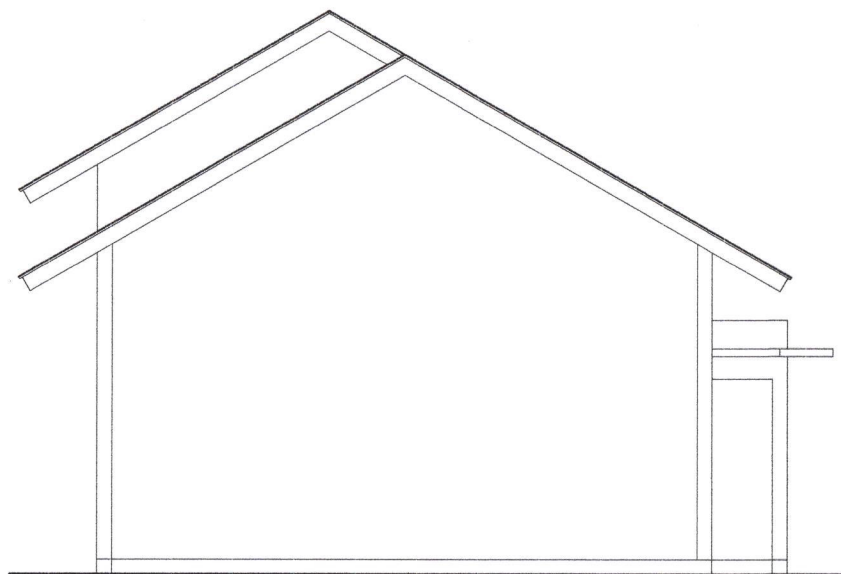

TAMPAK SAMPING KANAN RENCANA

skala 1:100

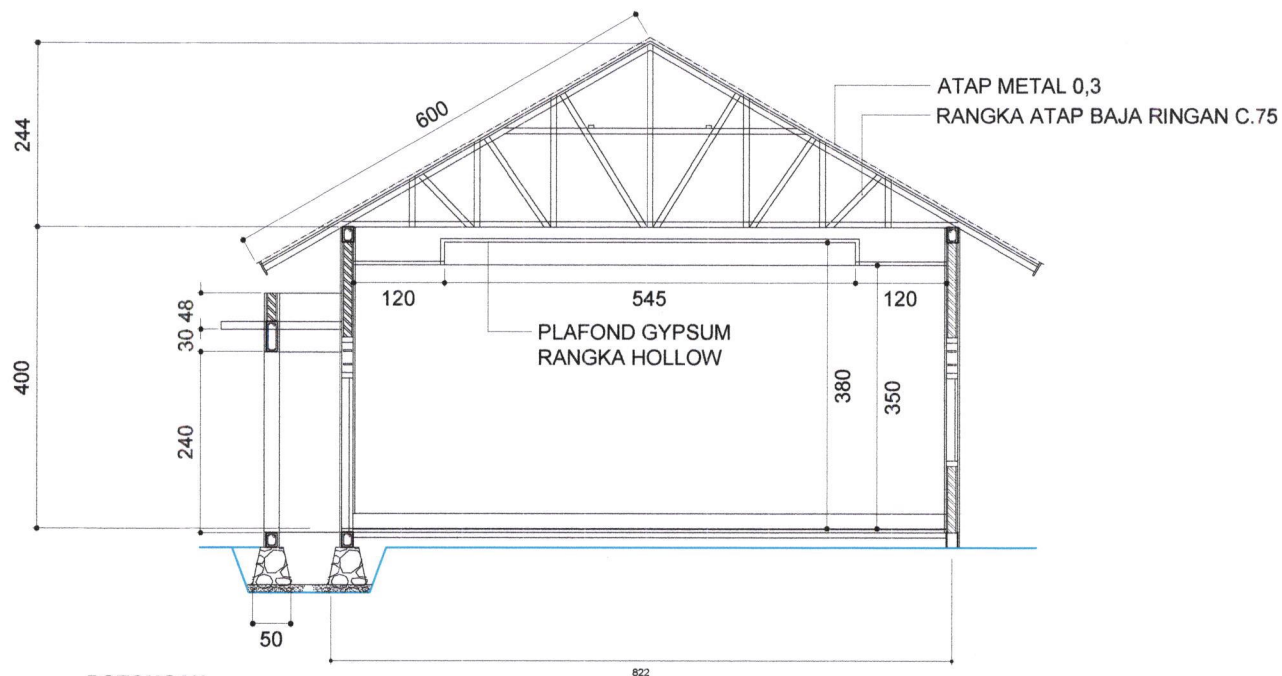

POTONGAN

skala 1:100



PEMERINTAH KABUPATEN KOTAWARINGIN BARAT
BADAN KESATUAN BANGSA DAN POLITIK

Jalan Jend. Sudirman - Pangkalan Bun

KEGIATAN

REHAB SEDANG/BERAT GEDUNG
KANTOR

PEKERJAAN

REHAB GEDUNG AULA KANTOR

LOKASI

KECAMATAN ARUT SELATAN

DIBUAT

Konsultan Perencana
CV. PRIMA CIPTA DESIGN

[Signature]
YULI MURTI ANDRIANI
Wakil Direktur

DIPERIKSA

Pejabat Pelaksana Teknis Kegiatan
(PPTK)

[Signature]
RAKUMAN ADI, SE
NIP. 19780909 201001 1 014

MENYETUJUI

Kuasa Pengguna Anggaran
KPA / PPK

[Signature]
MARWOTO, S.IP
NIP. 19640428 198603 1 007

GAMBAR