



PEMERINTAH KABUPATEN KOTAWARINGIN BARAT
**DINAS KOMUNIKASI, INFORMATIKA, STATISTIK dan
PERSANDIAN**

Jl. Sutan Syahrir Pangkalan Bun 74112

GAMBAR RENCANA

PROGRAM :

Peningkatan Sarana dan Prasarana Aparatur

KEGIATAN :

Pembangunan Gedung Kantor

PEKERJAAN :

Pembangunan Gedung Kantor Tahap 1

LOKASI :

Kecamatan Arut Selatan


KONSULTAN PERENCANA :



CV. PRIMA CIPTA DESIGN

ARCHITECT – ENGINEER – PLANNER

Jl. Utama Rindang No. 1, Kelurahan Pasir Panjang
Pangkalan Bun

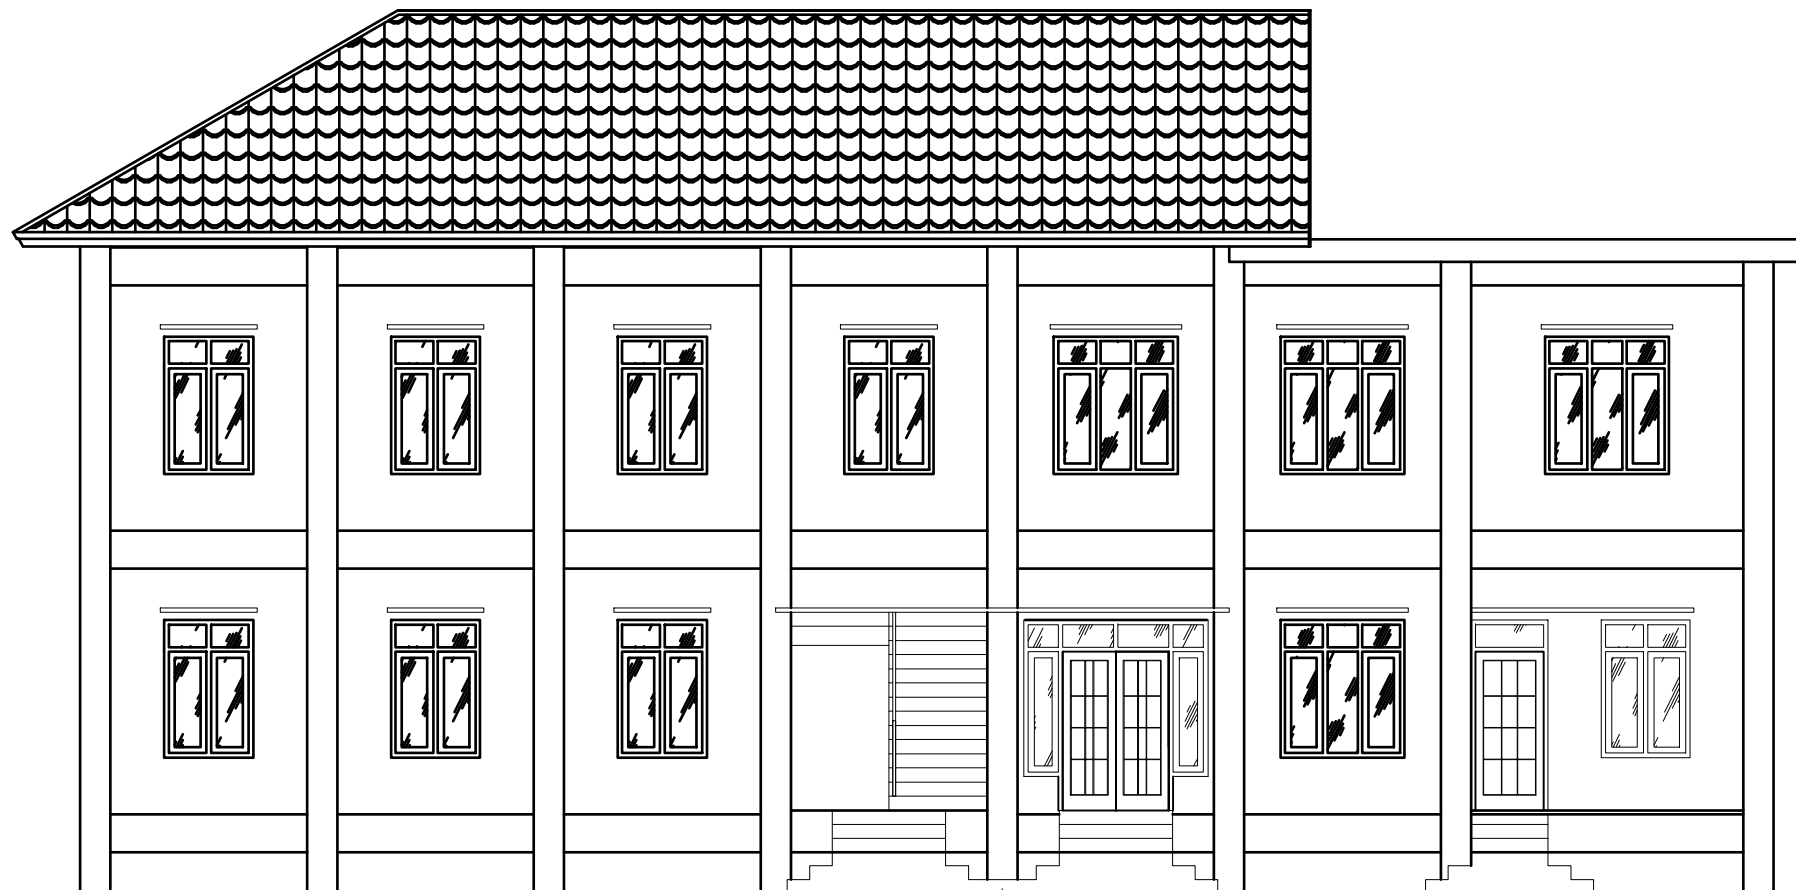

 **RENCANA TAMPAK DEPAN**
Skala 1 : 100



PEMERINTAH KABUPATEN KOTAWARINGIN BARAT
**DINAS KOMUNIKASI, INFORMATIKA,
STATISTIK dan PERBANDIAN**
Jl. Sultan Syahrir Pangkalan Bun 74112

PROGRAM

Peningkatan Sarana dan Prasarana Aparatur

KEGIATAN

Pembangunan Gedung Kantor

PEKERJAAN

Pembangunan Gedung Kantor Tahap 1

LOKASI

Kecamatan Arut Selatan

KONSULTAN PERENCANA



CV. PRIMA CIPTA DESIGN
ARCHITECT - ENGINEER - PLANNER
Jl. Utama Rindang No. 1, Kelurahan Pasis Panjang
Pangkalan Bun

DI BUAT

Konsultan Perencana
CV. PRIMA CIPTA DESIGN
Pangkalan Bun

YULI MURTI ANDRIANI
Wakil Direktur

DISETUJUI


Pejabat Pelaksana Teknis Kegiatan
(PPTK)

EKO DARSONO, S.AP
NIP. 19691015 198303 1 012

MENYETUJUI

Kuasa Pengguna Anggaran
(KPA)

Drs. KAMRAN
NIP. 19620214 198303 1 004

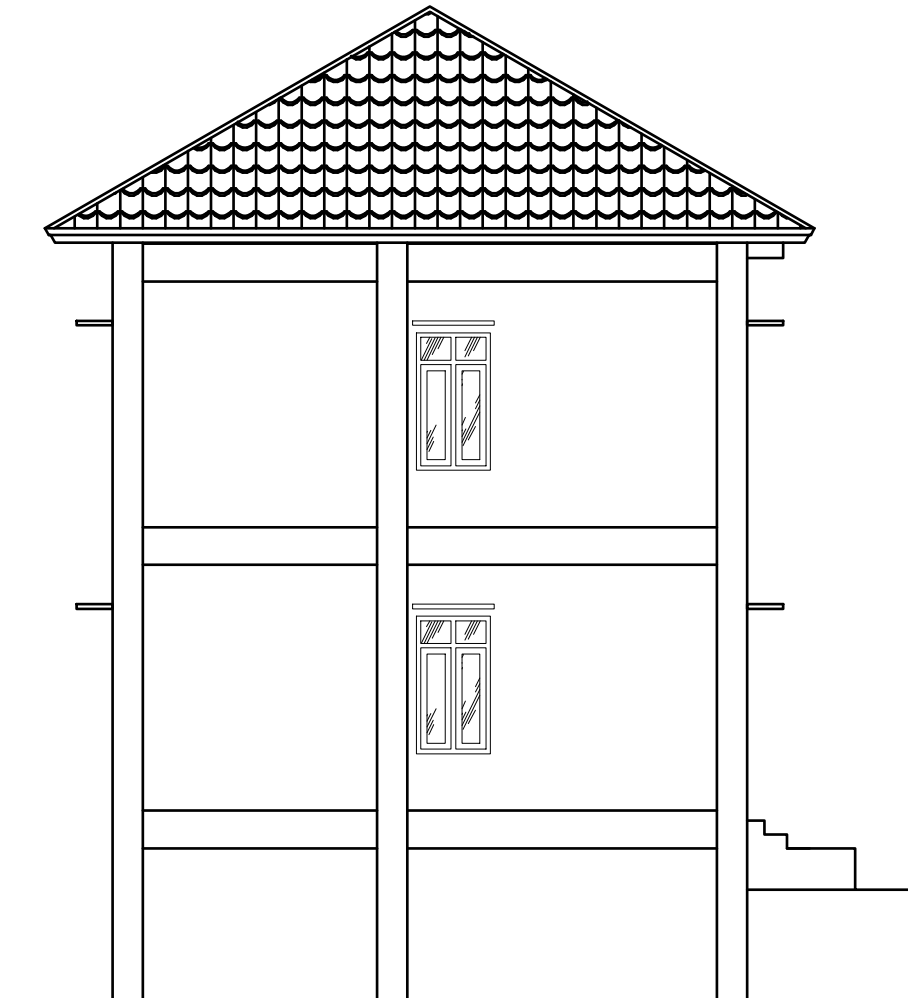

 **RENCANA TAMPAK SAMPING KIRI**
Skala 1 : 100



PEMERINTAH KABUPATEN KOTAWARINGIN BARAT
**DINAS KOMUNIKASI, INFORMATIKA,
STATISTIK dan PERBANDIAN**
Jl. Sultan Syahrir Pangkalan Bun 74112

PROGRAM

Peningkatan Sarana dan Prasarana Aparatur

KEGIATAN

Pembangunan Gedung Kantor

PEKERJAAN

Pembangunan Gedung Kantor Tahap 1

LOKASI

Kecamatan Arut Selatan

KONSULTAN PERENCANA



CV. PRIMA CIPTA DESIGN
ARCHITECT - ENGINEER - PLANNER
Jl. Utama Rindang No. 1, Kelurahan Patis Panjang
Pangkalan Bun

DI BUAT

Konsultan Perencana
CV. PRIMA CIPTA DESIGN
Pangkalan Bun

YULI MURTI ANDRIANI
Wakil Direktur

DISETUJUI


Pejabat Pelaksana Teknis Kegiatan
(PPTK)

EKO DARSONO, S.AP
NIP. 19691015 198303 1 012

MENYETUJUI

Kuasa Pengguna Anggaran
(KPA)

Drs. KAMRAN
NIP. 19620214 198303 1 004

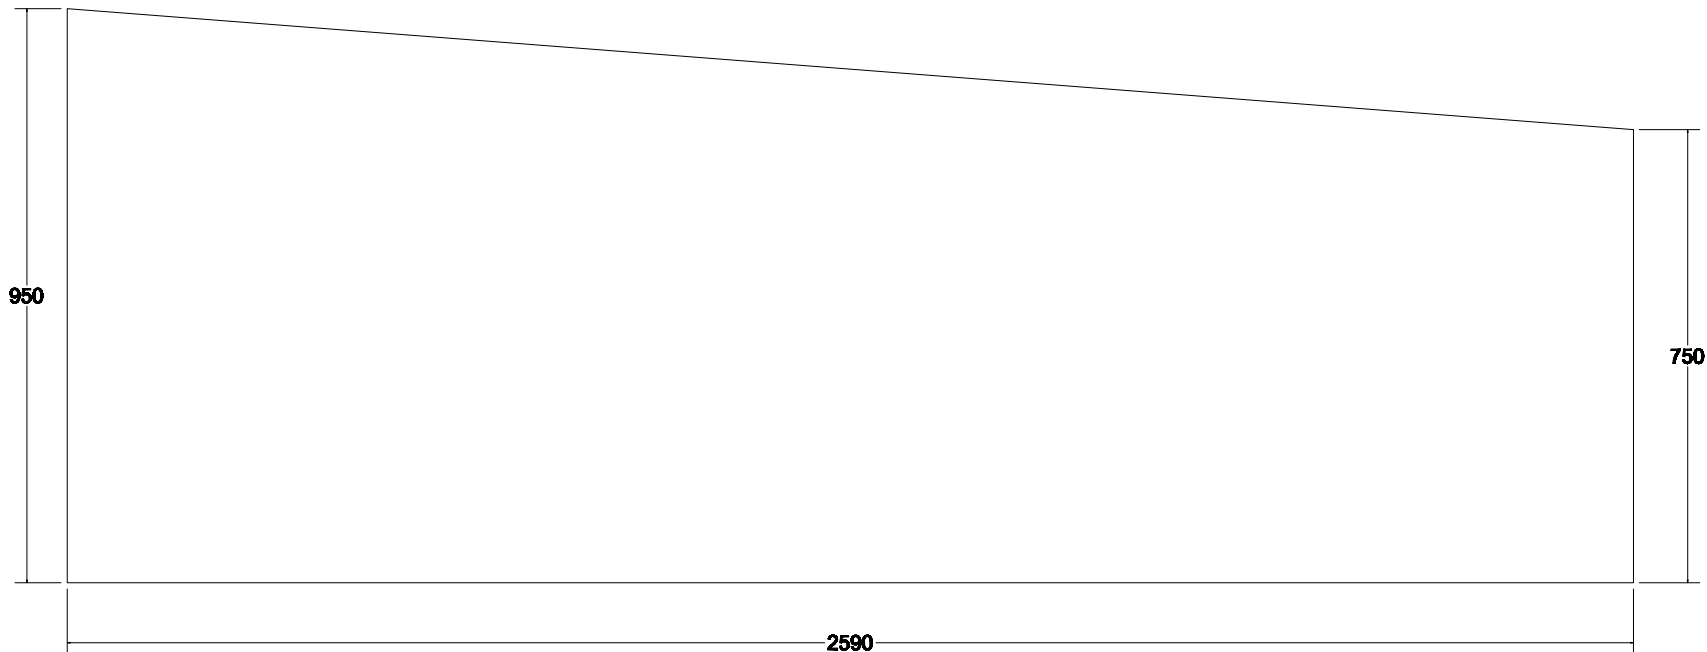

 **DENAH EXISTING**
Skala 1 : 125



PEMERINTAH KABUPATEN KOTAWARINGIN BARAT
**DINAS KOMUNIKASI, INFORMATIKA,
STATISTIK dan PERSANDIAN**
Jl. Sultan Syahrir Pangkajene Bun 74112

PROGRAM

Peningkatan Sarana dan Prasarana Aparatur

KEGIATAN

Pembangunan Gedung Kantor

PEKERJAAN

Pembangunan Gedung Kantor Tahap 1

LOKASI

Kecamatan Anut Selatan

KONSULTAN PERENCANA



CV. PRIMA CIPTA DESIGN
ARCHITECT - ENGINEER - PLANNER
Jl. Utama Rindang No. 1, Kecamatan Pasir Panjang
Pangkalan Bun

DI BUAT

Konsultan Perencana
CV. PRIMA CIPTA DESIGN
Pangkalan Bun

YULI MURTI ANDRIANI
Wakil Direktur

DISETUJUI


**Pejabat Pelaksana Teknis Kegiatan
(PPTK)**

EKO DARSONO, S.AP
NIP. 19881015 198303 1 012

MENYETUJUI

Kuasa Pengguna Anggaran
(KPA)

Drs. KAMRAN
NIP. 19620214 198303 1 004

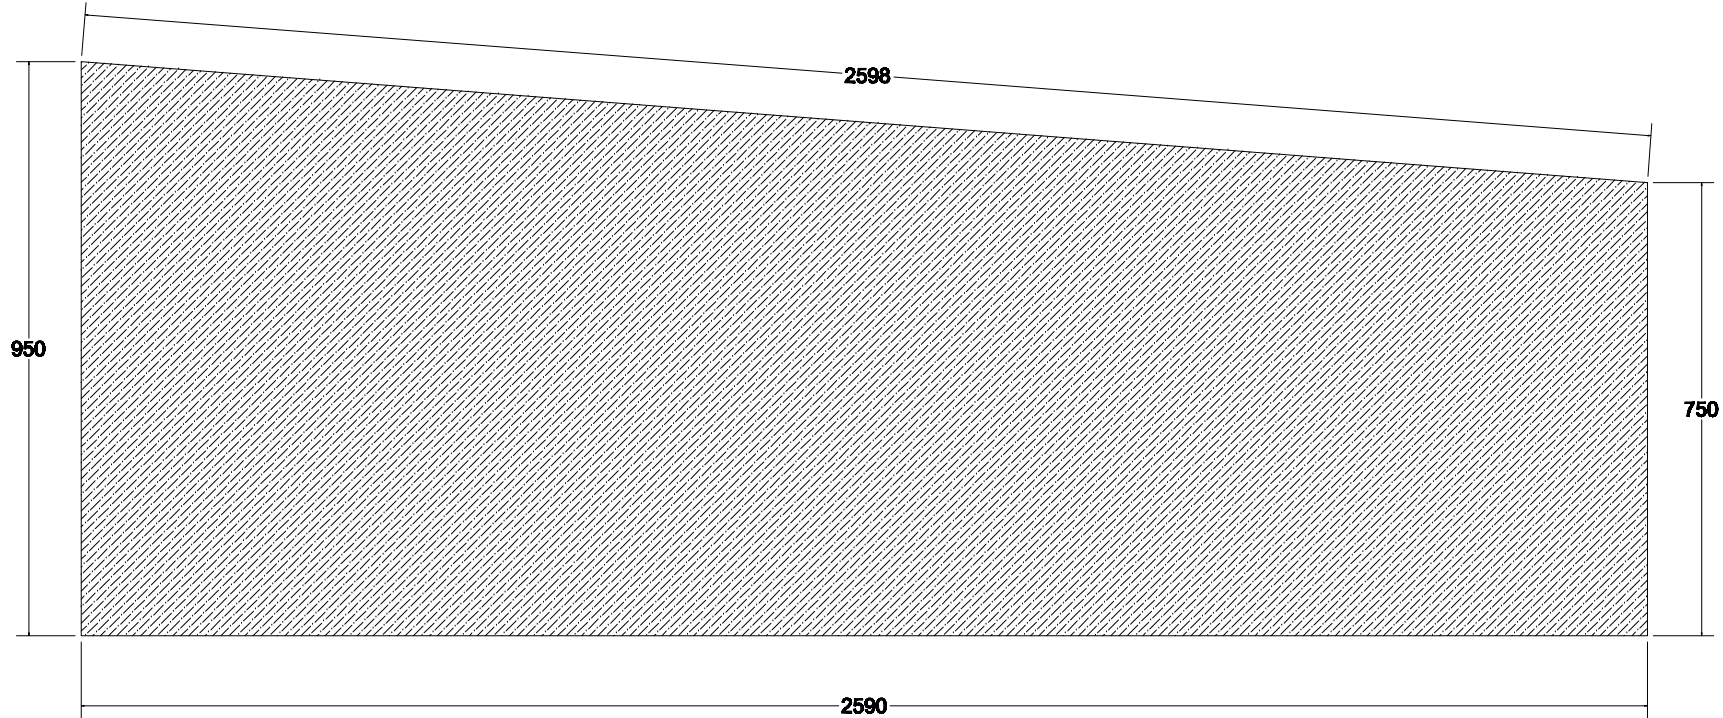

 **DENAH RENCANA GALIAN TANAH**
Skala 1 : 125



PEMERINTAH KABUPATEN KOTAWARINGIN BARAT
**DINAS KOMUNIKASI, INFORMATIKA,
STATISTIK dan PERSANDIAN**
Jl. Sultan Syahrir Pangkajene Bun 74112

PROGRAM

Peningkatan Sarana dan Prasarana Aparatur

KEGIATAN

Pembangunan Gedung Kantor

PEKERJAAN

Pembangunan Gedung Kantor Tahap 1

LOKASI

Kecamatan Anut Selatan

KONSULTAN PERENCANA



CV. PRIMA CIPTA DESIGN
ARCHITECT - ENGINEER - PLANNER
Jl. Utama Rindang No. 1, Kecamatan Pasir Panjang
Pangkajene Bun

DI BUAT

Konsultan Perencana
CV. PRIMA CIPTA DESIGN
Pangkajene Bun

YULI MURTI ANDRIANI
Wakil Direktur

DISETUJUI


**Pejabat Pelaksana Teknis Kegiatan
(PPTK)**

EKO DARSONO, S.AP
NIP. 19881015 198303 1 012

MENYETUJUI

Kuasa Pengguna Anggaran
(KPA)

Drs. KAMRAN
NIP. 19620214 198303 1 004

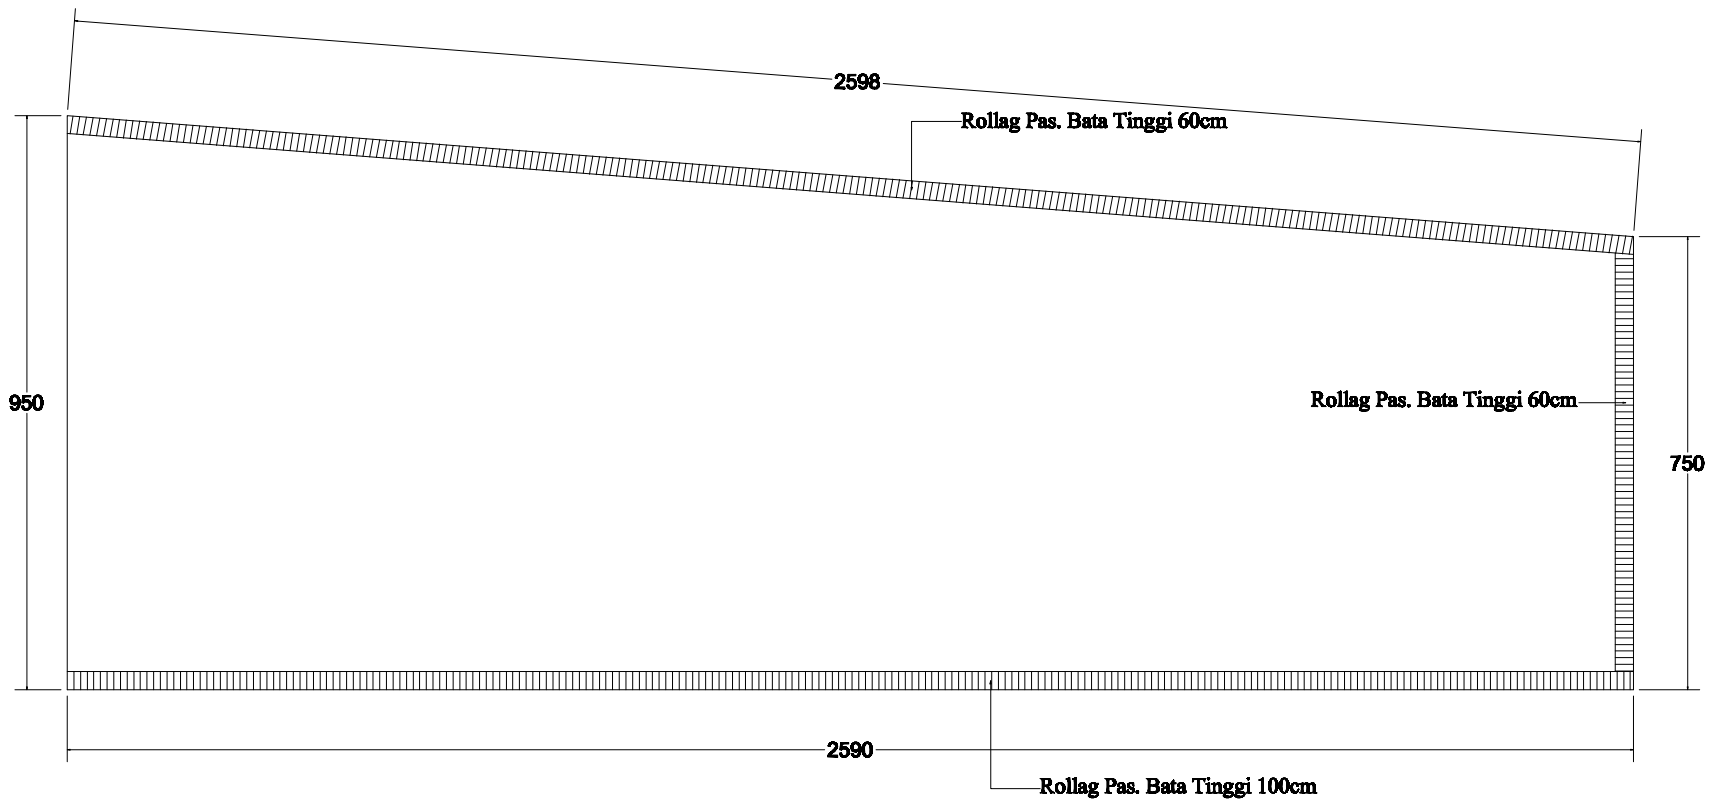

DENAH RENCANA SIRING ROLLAG PERKUATAN
Skala 1 : 125



PEMERINTAH KABUPATEN KOTAWARINGIN BARAT
DINAS KOMUNIKASI, INFORMATIKA,
STATISTIK dan PERSANDIAN
Jl. Sultan Syahrir Pangkajene Bun 74112

PROGRAM

Peningkatan Sarana dan Prasarana Aparatur

KEGIATAN

Pembangunan Gedung Kantor

PEKERJAAN

Pembangunan Gedung Kantor Tahap 1

LOKASI

Kecamatan Anut Selatan

KONSULTAN PERENCANA



CV. PRIMA CIPTA DESIGN
ARCHITECT - ENGINEER - PLANNER
Jl. Utama Rindang No. 1, Kecamatan Pasir Panjang
Pangkalan Bun

DI BUAT

Konsultan Perencana
CV. PRIMA CIPTA DESIGN
Pangkalan Bun

YULI MURTI ANDRIANI
Wakil Direktur

DISETUJUI

Pejabat Pelaksana Teknis Kegiatan
(PPTK)

EKO DARSONO, S.AP
NIP. 19881015 198303 1 012

MENYETUJUI

Kuasa Pengguna Anggaran
(KPA)

Drs. KAMRAN
NIP. 19620214 198303 1 004



PEMERINTAH KABUPATEN KOTAWARINGIN BARAT
DINAS KOMUNIKASI, INFORMATIKA,
STATISTIK dan PERSANDIAN
Jl. Sultan Syahrir Pangkajene Bun 74112

PROGRAM

Peningkatan Sarana dan Prasarana Aparatur

KEGIATAN

Pembangunan Gedung Kantor

PEKERJAAN

Pembangunan Gedung Kantor Tahap 1

LOKASI

Kecamatan Anut Selatan

KONSULTAN PERENCANA



DI BUAT

Konsultan Perencana
CV. PRIMA CIPTA DESIGN
Pangkajene Bun

YULI MURTI ANDRIANI
Wakil Direktur

DISETUJUI


Pejabat Pelaksana Teknis Kegiatan
(PPTK)

EKO DARSONO, S.AP
NIP. 19881015 199303 1 012


MENYETUJUI

Kuasa Pengguna Anggaran
(KPA)

Drs. KAMRAN
NIP. 19620214 199303 1 004

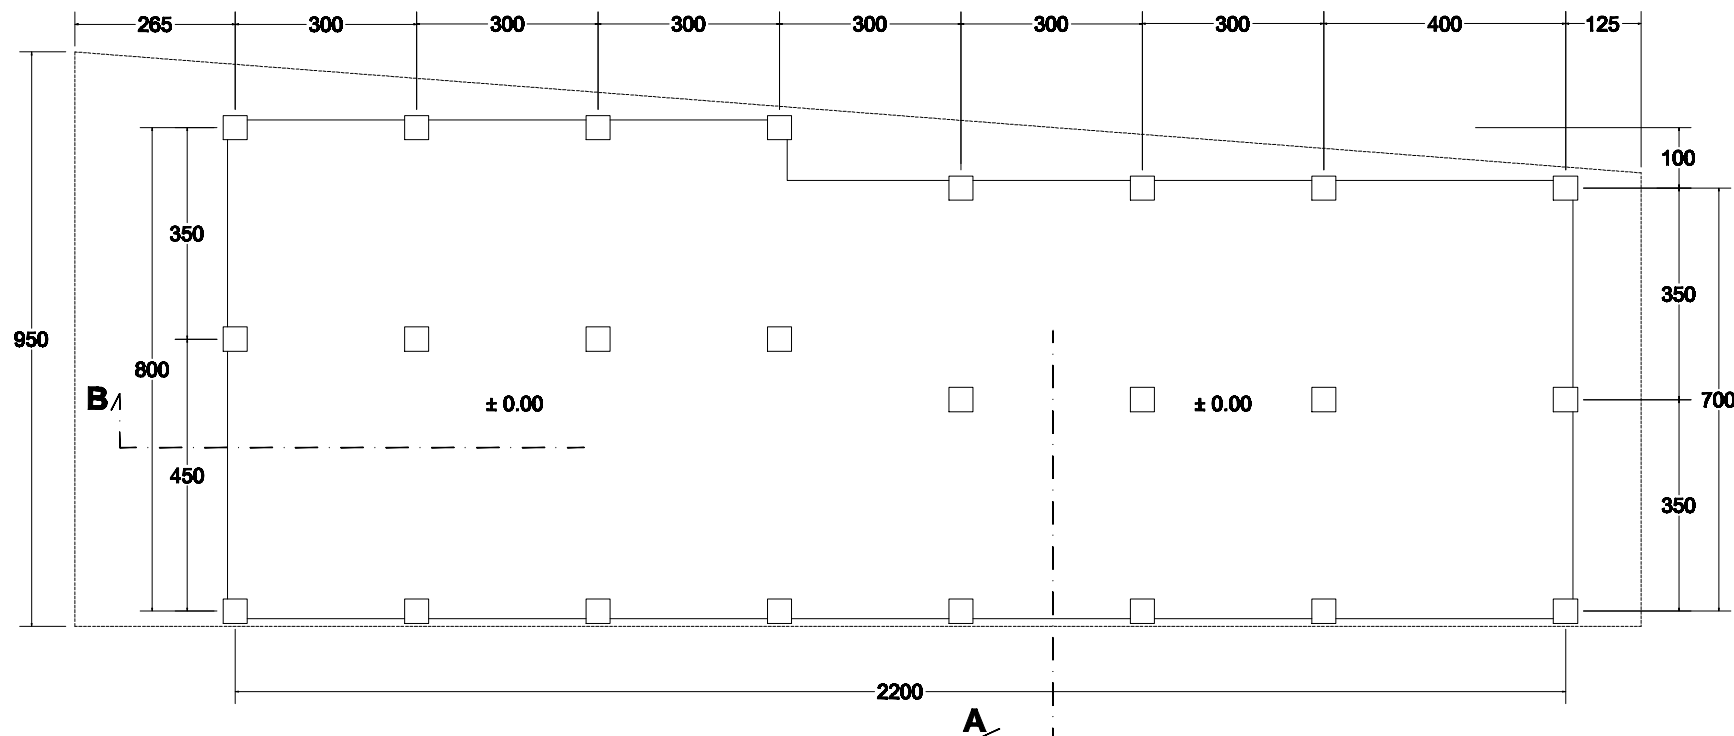

DENAH LANTAI DASAR
Skala 1 : 125

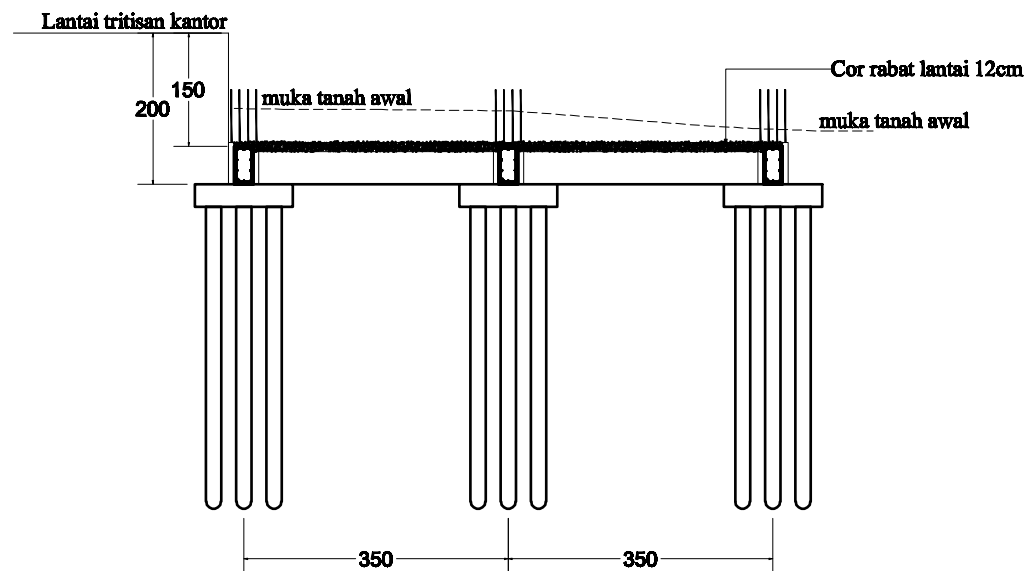

POTONGAN A-A
Skala 1 : 100



PEMERINTAH KABUPATEN KOTAWARINGIN BARAT
**DINAS KOMUNIKASI, INFORMATIKA,
STATISTIK dan PERBANDIAN**
Jl. Sultan Syahrir Pangkalan Bun 74112

PROGRAM

Peningkatan Sarana dan Prasarana Aparatur

KEGIATAN

Pembangunan Gedung Kantor

PEKERJAAN

Pembangunan Gedung Kantor Tahap 1

LOKASI

Kecamatan Arut Selatan

KONSULTAN PERENCANA



CV. PRIMA CIPTA DESIGN
ARCHITECT - ENGINEER - PLANNER
Jl. Utama Rindang No. 1, Kelurahan Patis Panjang
Pangkalan Bun

DI BUAT

Konsultan Perencana
CV. PRIMA CIPTA DESIGN
Pangkalan Bun

YULI MURTI ANDRIANI
Wakil Direktur

DISETUJUI


Pejabat Pelaksanaan Teknik Kegiatan
(PPTK)

EKO DARSONO, S.AP
NIP. 19691015 198303 1 012

MENYETUJUI

Kuasa Pengguna Anggaran
(KPA)

Drs. KAMRAN
NIP. 19620214 198303 1 004

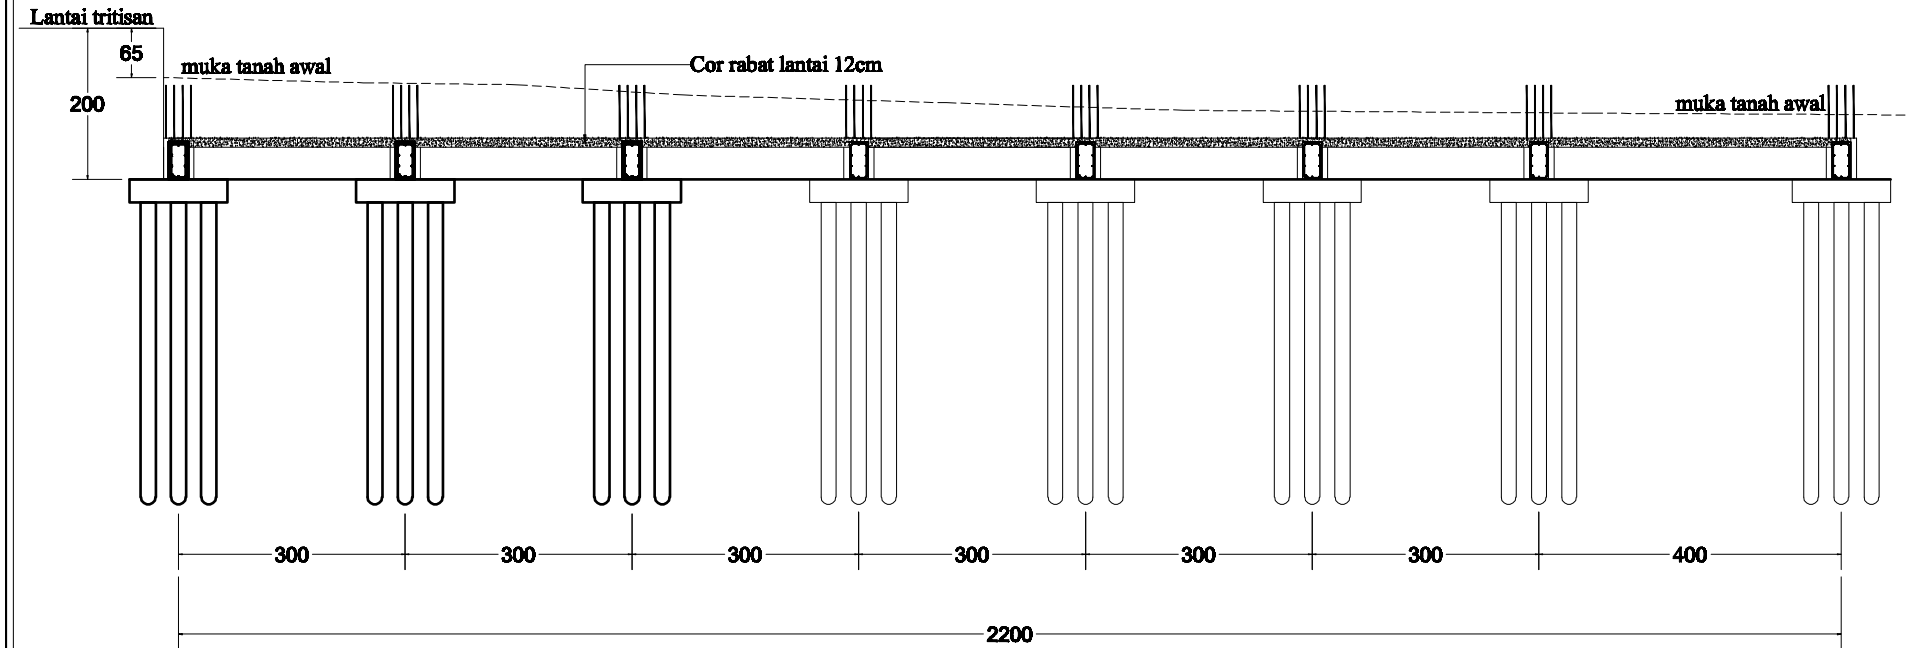

POTONGAN B-B
Skala 1 : 100



PEMERINTAH KABUPATEN KOTAWARINGIN BARAT
**DINAS KOMUNIKASI, INFORMATIKA,
STATISTIK dan PERBANDIAN**
Jl. Sultan Syahrir Pangkalan Bun 74112

PROGRAM

Peningkatan Sarana dan Prasarana Aparatur

KEGIATAN

Pembangunan Gedung Kantor

PEKERJAAN

Pembangunan Gedung Kantor Tahap 1

LOKASI

Kecamatan Arut Selatan

KONSULTAN PERENCANA



CV. PRIMA CIPTA DESIGN
ARCHITECT - ENGINEER - PLANNER
Jl. Utama Rindang No. 1, Kelurahan Patei Panjang
Pangkalan Bun

DI BUAT

Konsultan Perencana
CV. PRIMA CIPTA DESIGN
Pangkalan Bun

YULI MURTI ANDRIANI
Wakil Direktur

DISETUJUI


Pejabat Pelaksanaan Teknik Kegiatan
(PPTK)

EKO DARSONO, S.AP
NIP. 19691015 198303 1 012

MENYETUJUI

Kuasa Pengguna Anggaran
(KPA)

Drs. KAMRAN
NIP. 19620214 198303 1 004

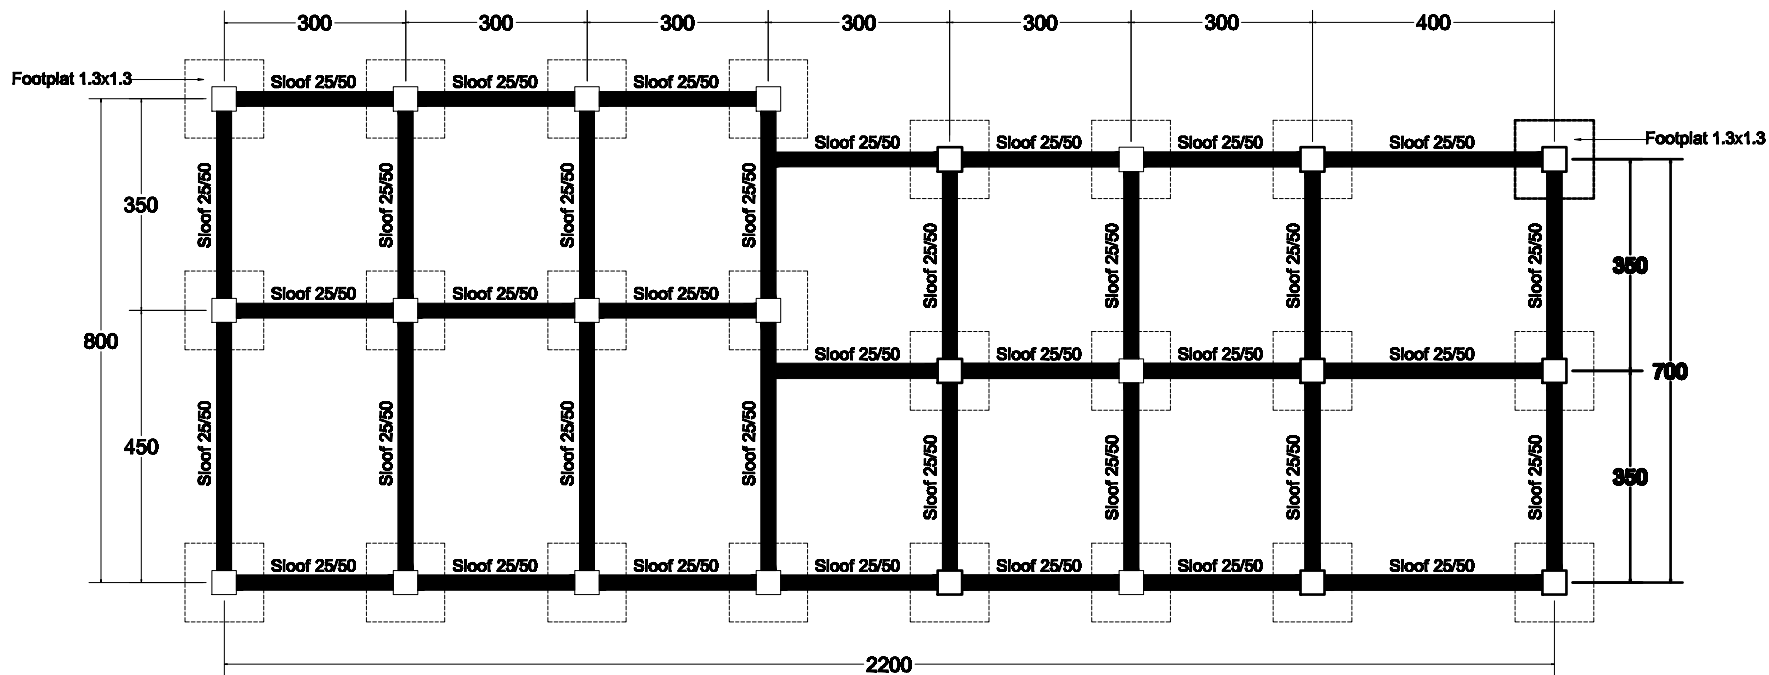

DENAH PONDASI
Skala 1 : 125



PEMERINTAH KABUPATEN KOTAWARINGIN BARAT
DINAS KOMUNIKASI, INFORMATIKA,
STATISTIK dan PERSANDIAN
Jl. Sultan Syahrir Pangkajene Bun 74112

PROGRAM

Peningkatan Sarana dan Prasarana Aparatur

KEGIATAN

Pembangunan Gedung Kantor

PEKERJAAN

Pembangunan Gedung Kantor Tahap 1

LOKASI

Kecamatan Anut Selatan

KONSULTAN PERENCANA



CV. PRIMA CIPTA DESIGN
ARCHITECT - ENGINEER - PLANNER
Jl. Utama Rindang No. 1, Kelurahan Pasir Panjang
Pangkalan Bun

DI BUAT

Konsultan Perencana
CV. PRIMA CIPTA DESIGN
Pangkalan Bun

YULI MURTI ANDRIANI
Wakil Direktur

DISETUJUI


Pejabat Pelaksana Teknis Kegiatan
(PPTK)

EKO DARSONO, S.AP
NIP. 19881015 199303 1 012

MENYETUJUI

Kuasa Pengguna Anggaran
(KPA)

Drs. KAMRAN
NIP. 19620214 199303 1 004

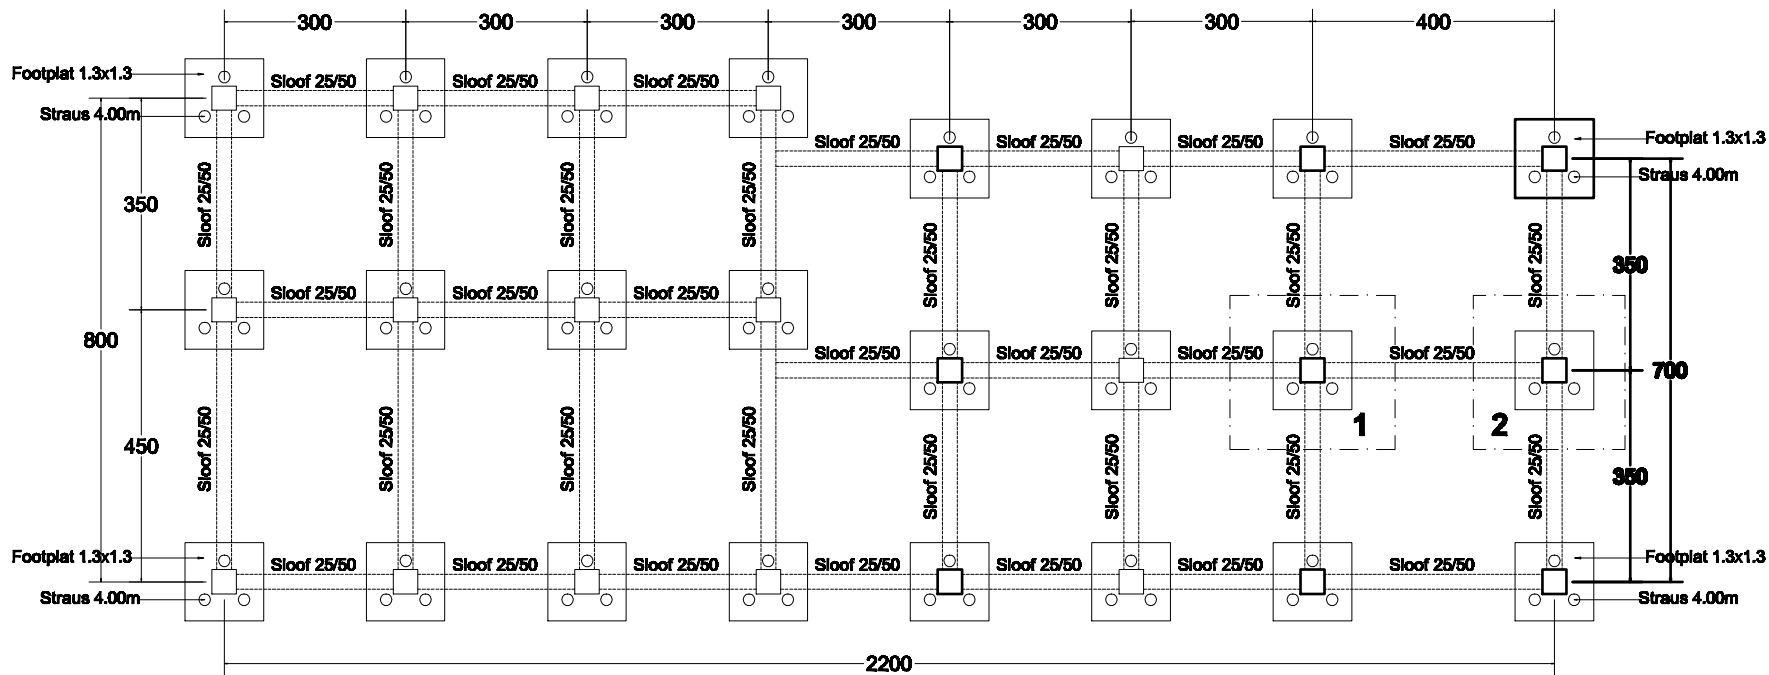

 **DENAH PONDASI STRAUS**
Skala 1 : 125



PEMERINTAH KABUPATEN KOTAWARINGIN BARAT
DINAS KOMUNIKASI, INFORMATIKA,
STATISTIK dan PERSANDIAN
Jl. Sultan Syahrir Pangkajene Bun 74112

PROGRAM

Peningkatan Sarana dan Prasarana Aparatur

KEGIATAN

Pembangunan Gedung Kantor

PEKERJAAN

Pembangunan Gedung Kantor Tahap 1

LOKASI

Kecamatan Anut Selatan

KONSULTAN PERENCANA



CV. PRIMA CIPTA DESIGN
ARCHITECT - ENGINEER - PLANNER
Jl. Utama Rindang No. 1, Kecamatan Paser Panjang
Pangkalan Bun

DI BUAT

Konsultan Perencana
CV. PRIMA CIPTA DESIGN
Pangkalan Bun

YULI MURTI ANDRIANI
Wakil Direktur

DISETUJUI


Pejabat Pelaksana Teknis Kegiatan
(PPTK)

EKO DARSONO, S.AP
NIP. 19881015 199303 1 012


MENYETUJUI

Kuasa Pengguna Anggaran
(KPA)

Drs. KAMRAN
NIP. 19620214 199303 1 004

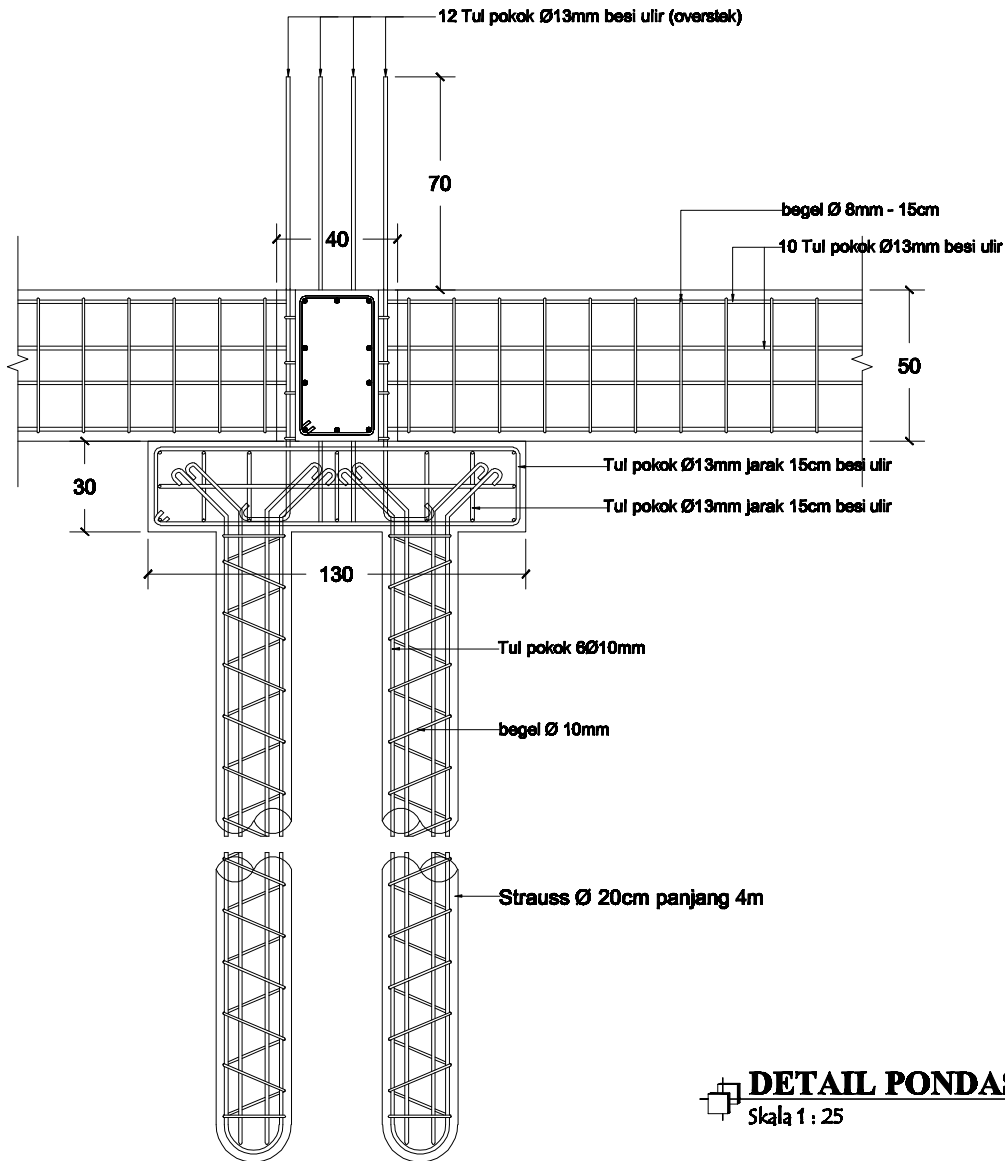

DETAIL PONDASI STRAUS 1
Skala 1 : 25

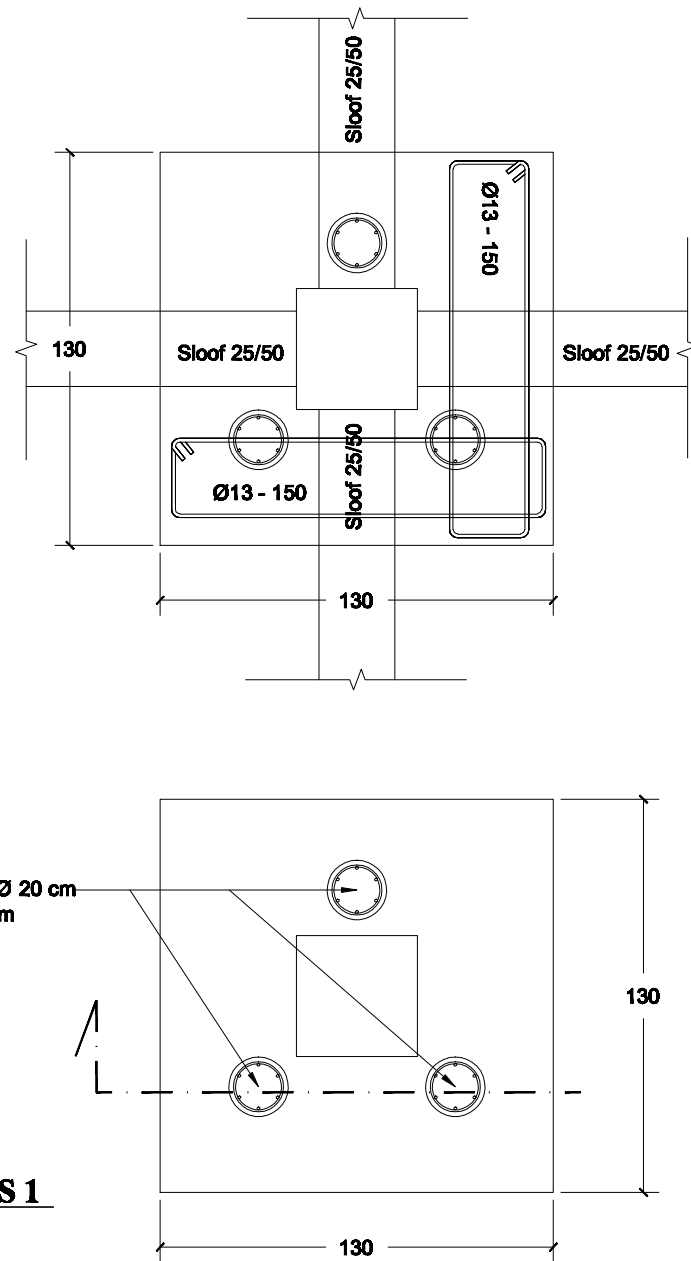

PEMERINTAH KABUPATEN KOTAWARINGIN BARAT
DINAS KOMUNIKASI, INFORMATIKA,
STATISTIK dan PERSANDIAN
Jl. Sultan Syahrir Pangkalan Bun 74112

PROGRAM

Peningkatan Sarana dan Prasarana Aparatur

KEGIATAN

Pembangunan Gedung Kantor

PEKERJAAN

Pembangunan Gedung Kantor Tahap 1

LOKASI

Kecamatan Arut Selatan

KONSULTAN PERENCANA



CV. PRIMA CIPTA DESIGN
ARCHITECT - ENGINEER - PLANNER
Jl. Utama Kandang No. 1, Kelurahan Pasir Panjang
Pangkalan Bun

DI BUAT

Konsultan Perencana
CV. PRIMA CIPTA DESIGN
Pangkalan Bun

YULI MURTI ANDRIANI
Wakil Direktur

DISETUJUI


Pejabat Pelaksana Teknis Kegiatan
(PPTK)

EKO DARSONO, S.AP
NIP. 19691015 198303 1 012


MENYETUJUI

Kepala Pengguna Anggaran
(KPA)


Drs. KAMRAN
NIP. 19620214 198303 1 004

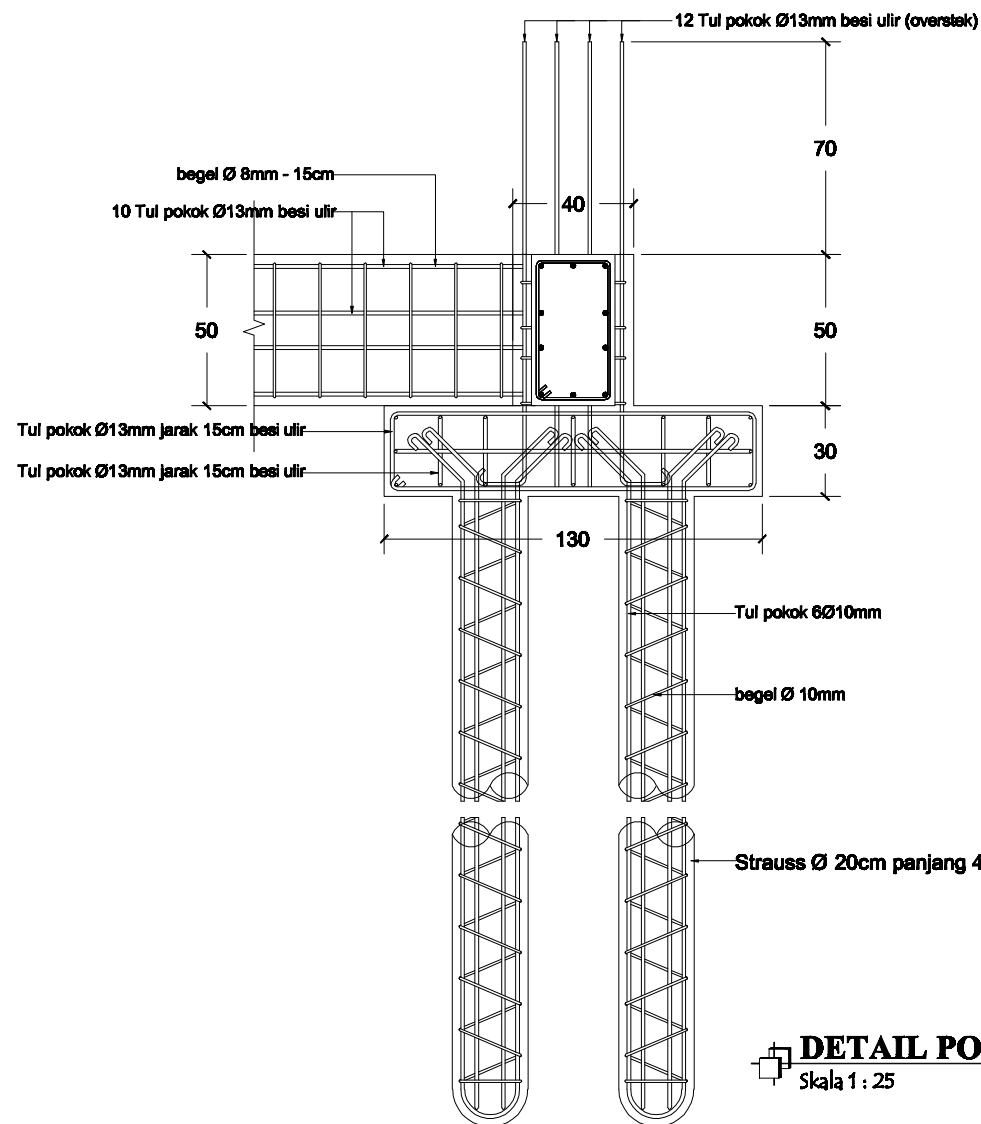

DETAIL PONDASI STRAUS 2
Skala 1 : 25

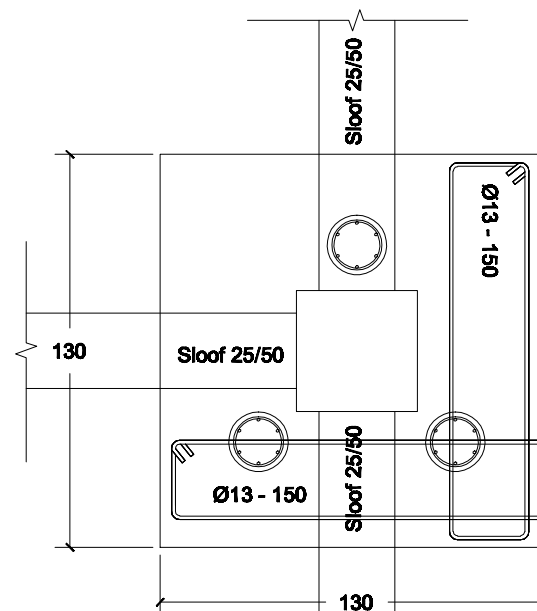

3 Strauss Ø 20 cm
panjang 4 m

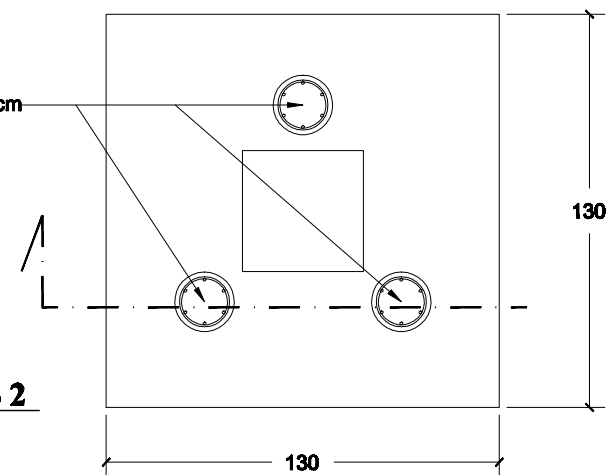

PEMERINTAH KABUPATEN KOTAWARINGIN BARAT
DINAS KOMUNIKASI, INFORMATIKA,
STATISTIK dan PERSANDIAN
Jl. Sultan Syahrir Pangkajene Bun 74112

PROGRAM

Peningkatan Sarana dan Prasarana Aparatur

KEGIATAN

Pembangunan Gedung Kantor

PEKERJAAN

Pembangunan Gedung Kantor Tahap 1

LOKASI

Kecamatan Arut Selatan

KONSULTAN PERENCANA



CV. PRIMA CIPTA DESIGN
ARCHITECT - ENGINEER - PLANNER
Jl. Utama Kandang No. 1, Kelurahan Pasir Panjang
Pangkalan Bun

DI BUAT

Konsultan Perencana
CV. PRIMA CIPTA DESIGN
Pangkalan Bun

YULI MURTI ANDRIANI
Wakil Direktur

DISETUJUI


Pejabat Pelaksana Teknis Kegiatan
(PPTK)

EKO DARSONO, S.AP
NIP. 19691015 198303 1 012

MENYETUJUI


Kepala Pengguna Anggaran
(KPA)

Drs. KAMRAN
NIP. 19620214 198303 1 004

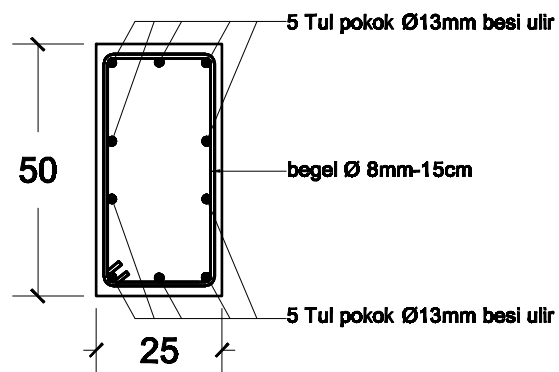

DETAIL SLOOF 25/50

Skala 1 : 15

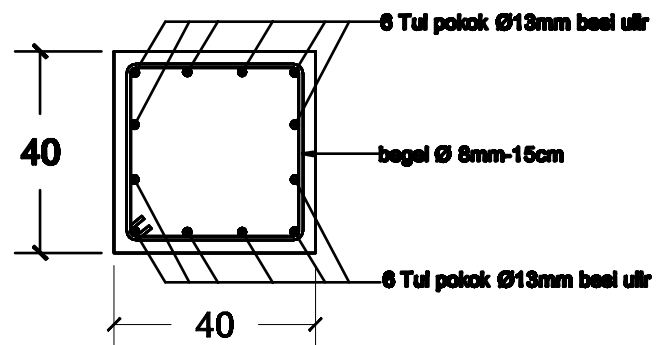

DETAIL KOLOM 40/40

Skala 1 : 15



PEMERINTAH KABUPATEN KOTAWARINGIN BARAT
**DINAS KOMUNIKASI, INFORMATIKA,
STATISTIK dan PERSANDIAN**
Jl. Sultan Syahrir Pangkajene Bun 74112

PROGRAM

Peningkatan Sarana dan Prasarana Aparatur

KEGIATAN

Pembangunan Gedung Kantor

PEKERJAAN

Pembangunan Gedung Kantor Tahap 1

LOKASI

Kecamatan Arut Selatan

KONSULTAN PERENCANA



CV. PRIMA CIPTA DESIGN
ARCHITECT - ENGINEER - PLANNER
Jl. Utama Rindang No. 1, Kelurahan Fairi Panjang
Pangkalan Bun

DI BUAT

Konsultan Perencana
CV. PRIMA CIPTA DESIGN
Pangkalan Bun

YULI MURTI ANDRIANI
Wakil Direktur

DISETUJUI

Pejabat Pelaksana Teknis Kegiatan
(PPTK)

EKO DARSONO, S.AP
NIP. 19691015 199303 1 012

MENYETUJUI

Kuasa Pengguna Anggaran
(KPA)

Drs. KAMRAN
NIP. 19620214 199303 1 004